


# ΕΦΗΜΕΡΙΣ ΤΗΣ ΚΥΒΕΡΝΗΣΕΩΣ
## ΤΗΣ ΕΛΛΗΝΙΚΗΣ ΔΗΜΟΚΡΑΤΙΑΣ

| ΑΘΗΝΑ<br>22 ΝΟΕΜΒΡΙΟΥ 1991 | ΤΕΥΧΟΣ ΤΕΤΑΡΤΟ | ΑΡΙΘΜΟΣ ΦΥΛΛΟΥ<br>860 |
|---|---|---|


## ΠΟΛΕΟΔΟΜΙΑ

### ΑΠΟΦΑΣΕΙΣ

Αριθ. οικ. 21419/292

**Αναθεώρηση εγκεκριμένου ρυμοτομικού σχεδίου στις περιοχές Πάτημα και Τσακάλι Κοινότητας Μαγούλας Αττικής.**

Ο ΝΟΜΑΡΧΗΣ ΔΥΤ. ΑΤΤΙΚΗΣ

Έχοντας υπόψη:

1. Τις διατάξεις του Ν.Δ/τος 17.7.23 (ΦΕΚ 228/Α), όπως τροποποιήθηκαν και συμπληρώθηκαν μεταγενέστερα.
2. Τις διατάξεις του Α.Ν. 314/68 (ΦΕΚ 217/Α), όπως τροποποιήθηκαν και συμπληρώθηκαν με το Ν.Δ/γμα 1018/71 (ΦΕΚ 220/Δ) και την παρ. 3 του άρθρου 34 του Ν. 1577/85 (ΦΕΚ 210/Α).
3. Τις διατάξεις του Ν. 1577/85.
4. Τις διατάξεις του Ν. 947/79.
5. Τον Ν. 1337/83 «περί επέκτασης των πολεοδομικών σχεδίων οικιστικής ανάπτυξης και σχετικές ρυθμίσεις».
6. Τον Ν. 1512/85 «περί τροποποίησης και συμπλήρωσης πολεοδομικών διατάξεων».
7. Τις διατάξεις του Π.Δ/τος 183/86 (ΦΕΚ 70/Α).
8. Την με αρ. 7279/956/11.4.91 απόφαση Νομάρχη Δυτ. Αττικής «περί συγκροτήσεως Συμβουλίου ΧΟΠ».
9. Το εγκεκριμένο ρυμοτομικό σχέδιο των περιοχών Πάτημα και Τσακάλι Κ. Μαγούλας (ΦΕΚ 103/Δ/89) και την αναθεώρηση του εγκεκριμένου ρυμοτομικού σχεδίου Πόλης Μαγούλας (ΦΕΚ 626/Δ/88).
10. Τις με αρ. 69/90, 70/90 και 103/90 αποφάσεις Κοινοτικού Συμβουλίου Μαγούλας.
11. Την με αρ. πρωτ. οικ. 14415/205/9.7.91 εισήγηση της Διεύθυνσης Πολεοδομίας Δυτ. Αττικής προς το Συμβούλιο Χωροταξίας.
12. Την με αρ. 26/91 (θέμα 31ο) γνωμοδότηση του Συμβουλίου Χωροταξίας.

Άρθρο 1

Εγκρίνεται η αναθεώρηση των εγκεκριμένων ρυμοτομικών σχεδίων στις περιοχές ΠΑΤΗΜΑ και ΤΣΑΚΑΛΙ Κοινότητας Μαγούλας, όπως φαίνεται στα πρωτότυπα διαγράμματα (αριθμός φύλλων 5 και 6 αντίστοιχα) σε κλίμακα 1:500, που συνοδεύουν αυτή την απόφαση και έχουν θεωρηθεί από τον Διευθυντή Πολεοδομίας Δυτ. Αττικής.

Άρθρο 2

Καθορίζονται κοινόχρηστοι κοινοφελείς χώροι και πεζόδρομοι, όπως φαίνονται στις πινακίδες. Οι πεζόδρομοι που καθορίζονται είναι προσπελάσιμοι στα αυτοκίνητα πρώτης ανάγκης, Δήμου, Πυροσβεστικής Αστυνομίας, πρώτων βοηθειών, μεταφοράς αντικειμένων, υλικών κ.λπ. καθώς και στα αυτοκίνητα που σταθμεύουν μέσα στους ιδιωτικούς χώρους των ιδιοκτησιών που έχουν πρόσωπο σε αυτούς.


Η απόφαση αυτή ισχύει από την ημερομηνία δημοσιεύσής της στην Εφημερίδα της Κυβερνήσεως.

Η απόφαση αυτή να δημοσιευθεί στην Εφημερίδα της Κυβερνήσεως.

Αιγάλεω, 18 Οκτωβρίου 1991

Ο Νομάρχης

ΑΘΑΝΑΣΙΟΣ ΜΠΟΥΡΑΣ

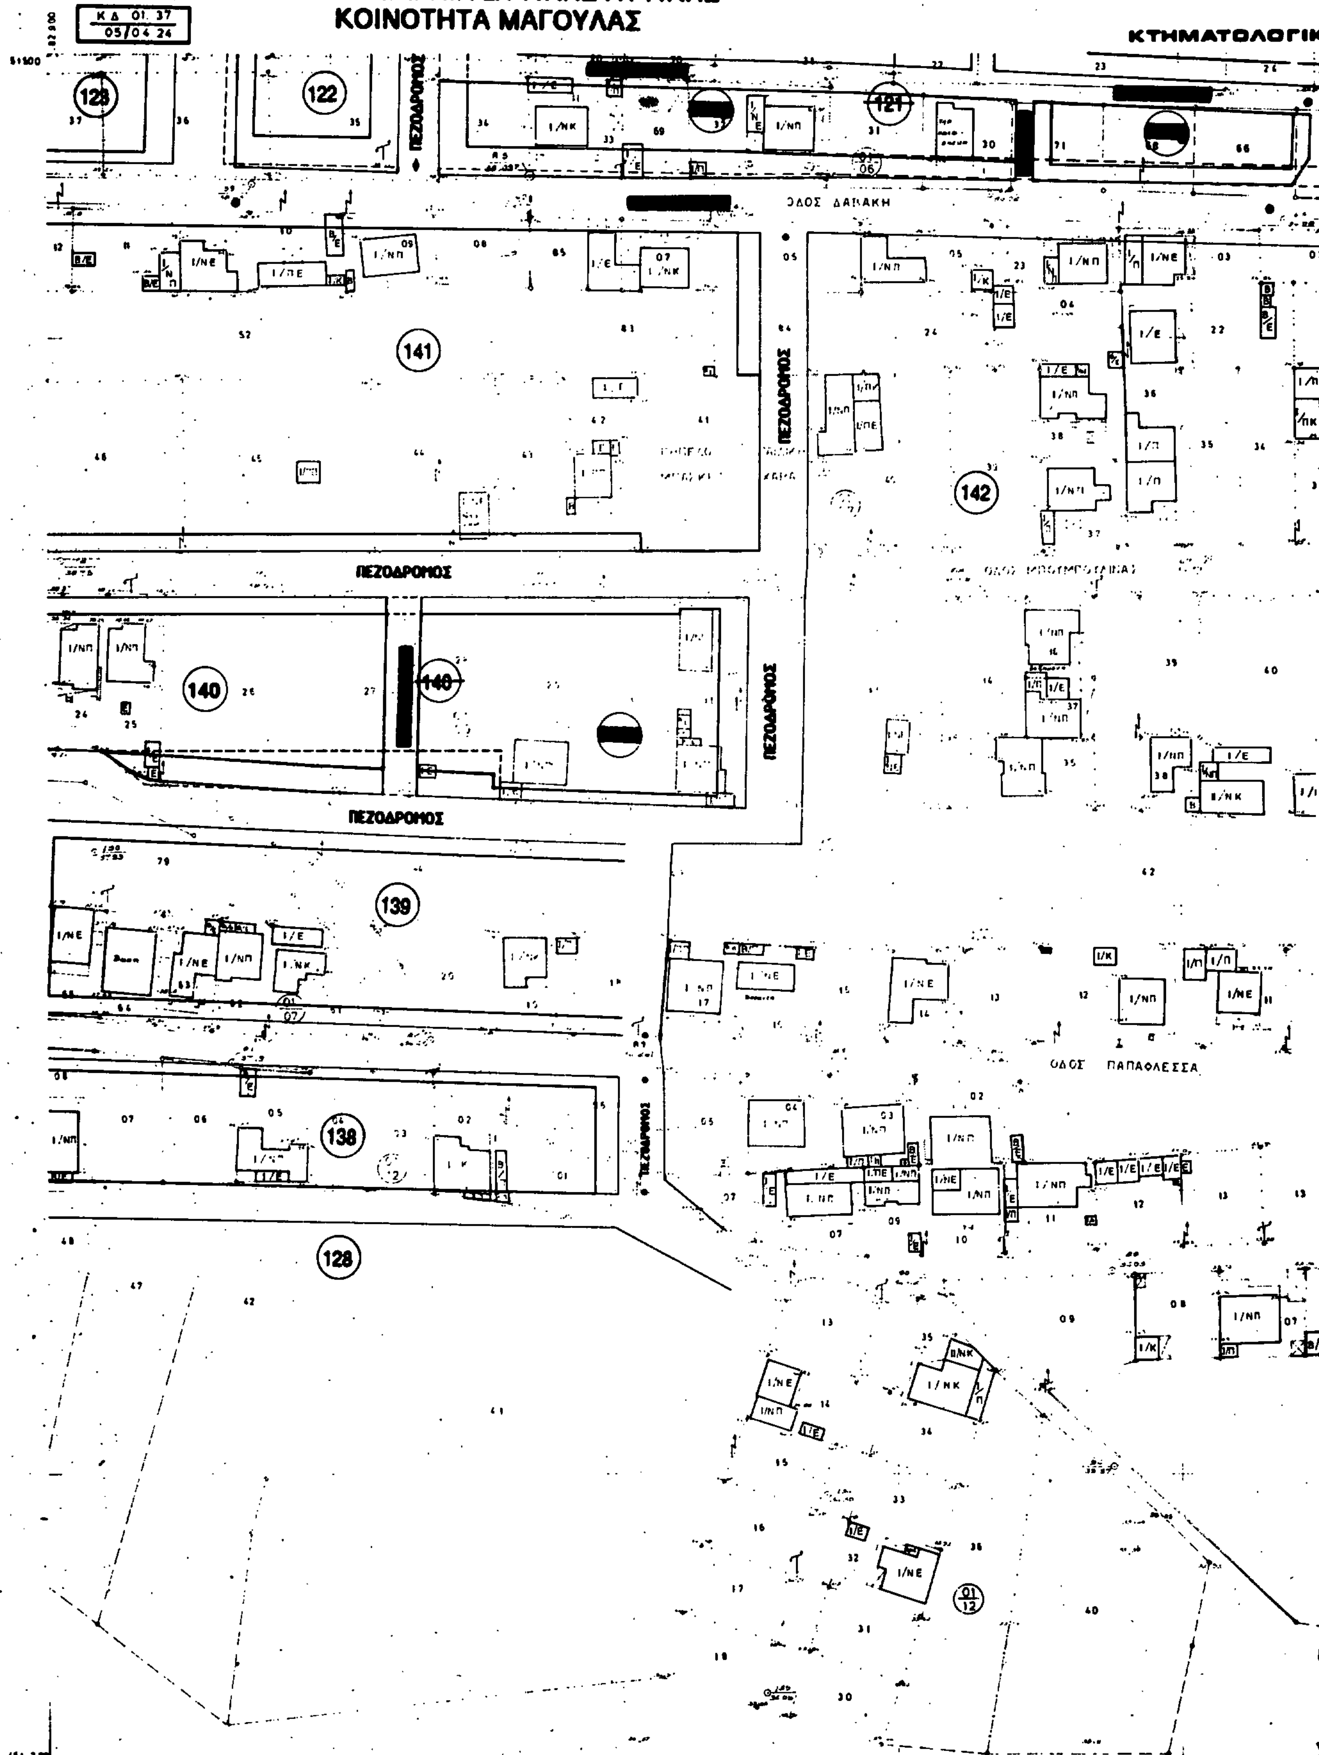


Ελληνικό DATUM
Εγκάρσια μερκατορική προβολή 3°
Κεντρικός μεσημβρινός λ:0° σε Αθηνών
Ο περιμετρικός τετραγωνισμός του διαγράμματος
είναι της προβολής HATT του κέντρου φύλλου
με φ:38° 15' και λ:0° 15' σε Αθηνών

ΜΕΛΕΤΗΤΗΣ:
ΚΑΤΣΑΝΟΣ ΘΕΟΦΑΝΗΣ
Αγρ. Τοπογράφος Μηχανικός


ΣΥΜΒΟΥΛΟΙ:
ΣΤΑΜΑΤΙΑΔΗΣ ΔΗΜΗΤΡΗΣ
Αρχιτέκτων - Πολεοδόμος
ΙΩΑΝΝΙΔΗΣ ΧΑΡΑΛΑΜΠΟΣ
Αγρ. Τοπογράφος Μηχανικός

ΜΑΓΟΥΛΑΣ

…Ο ΔΙΑΓΡΑΜΜΑ

ΠΟΛΕΟΔΟΜΙΚΗ ΜΕΛΕΤΗ
ΑΝΑΘΕΩΡΗΣΗΣ
ΣΤΗΝ ΠΕΡΙΟΧΗ "ΠΑΤΗΜΑ"

| ΚΔ 01·37 |
|---|
| 05/05 24 |

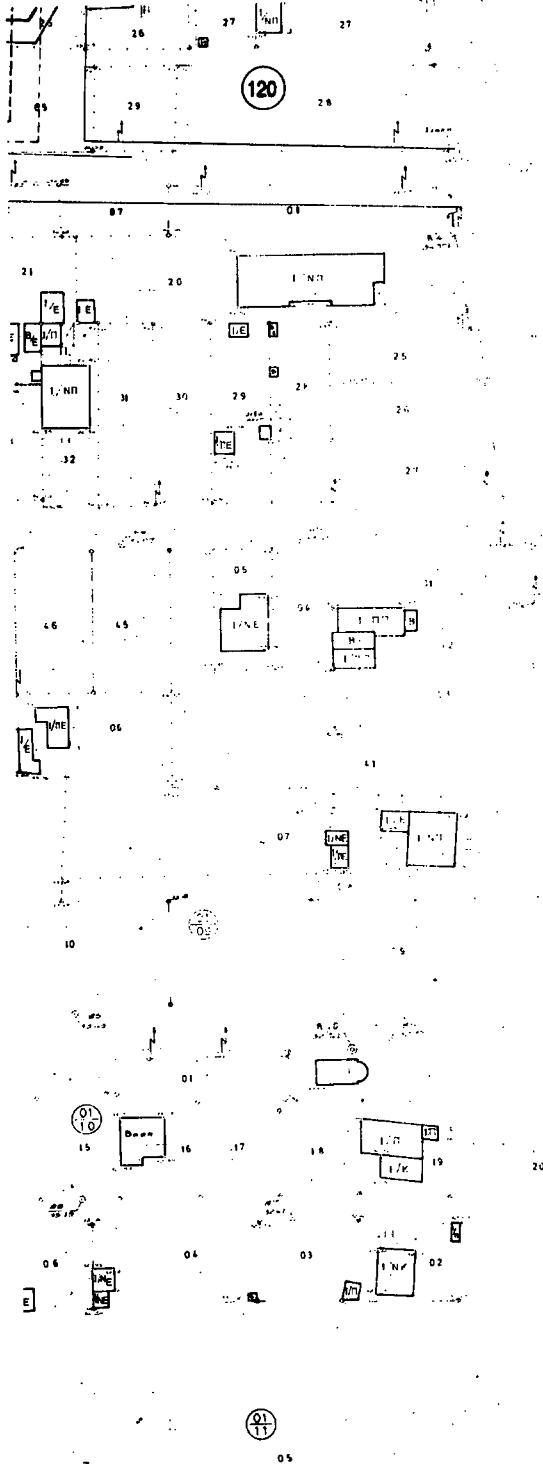


ΝΟΜΑΡΧΙΑ
ΔΥΤ. ΑΤΤΙΚΗΣ

Αιγάλεω 18-10-1991



ΜΙΧΑΗΛ ΓΑΡΥΦΑΛΛΑΚΗΣ

| | | |
|---|---|---|
| 05 27 | 06 27 | 07 27 |
| 05 26 | 06 26 | 07 26 |
| 05 25 | 06 25 | 07 25 |
| 05 24 | | |

ΚΛΙΜΑΚΑ 1:500
ΜΑΙΟΣ 1990

| | | | |
|---|---|---|---|
| ΝΟΜΟΣ | 32 | ΑΤΤΙΚΗΣ | |
| ΔΗΜΟΣ Η ΚΟΙΝ. | 086 | ΜΑΓΟΥΛΑΣ | |
| Μέθοδος συνταξης | | Τοπογραφικα στοιχεία | Επιγεια |
| | | Κτηματολογικα στοιχεία | Επιγεια |
| ΚΛΙΜΑΚΑ | | 1: 500 | Μελετητής<br>Θ. ΚΑΤΣΑΝΟΣ |
| Χρονος συνταξης | | ΙΟΥΛΙΟΣ 1987 | |

**ΝΟΜΑΡΧΙΑ ΔΥΤΙΚΗΣ ΑΤΤΙΚΗΣ**
**ΚΟΙΝΟΤΗΤΑ ΜΑΓΟΥΛΑΣ**

ΚΟΙΝΟΤΗΤΑ

ΚΤΗΜΑΤΟΛΟΓΙΚ

ΚΔ 01.37
05/02 24

ΠΕΖΟΔΡΟΜΟΣ

126

127

128

1/Ε

ΕΡΓΟΣΤΑΣΙΟ

Ελληνικο DATUM
Εγκαρσια μερκατορικη προβολη 3°
Κεντρικος μεσημβρινος λ:0° απ·Αθηνα
Ο περιμετρικος τετραγωνισμος του διαγραμματος
ειναι της προβολης ΗΑΤΤ του κεντρου φυλλου
με φ: 38° 15' και λ: 0° 15' απ·Αθηνα

**ΜΕΛΕΤΗΤΗΣ:**
**ΚΑΤΣΑΝΟΣ ΘΕΟΦΑΝΗΣ**
**Αγρ. Τοπογράφος Μηχανικός**

ΔΗΜΗΤΡΗΣ Λ. ΣΤΑΜΑΤΙΑΔΗΣ
ΔΙΠΛΩΜ. ΑΡΧΙΤΕΚΤΩΝ - ΠΟΛΕΟΔΟΜΟΣ
ΝΥΜΦΑΙΟΥ 24

**ΣΥΜΒΟΥΛΟΙ:**
**ΣΤΑΜΑΤΙΑΔΗΣ ΔΗΜΗΤΡΗΣ**
**Αρχιτέκτων - Πολεοδόμος**
**ΙΩΑΝΝΙΔΗΣ ΧΑΡΑΛΑΜΠΟΣ**
**Αγρ. Τοπογράφος Μηχανικός**

| | | |
|---|---|---|
| | | 04.27 |
| | | 04.28 |
| 02.25 | 03.25 | 04.25 |
| 02.24 | 03.24 | 04.24 |

ΜΑΓΟΥΛΑΣ

Ο ΔΙΑΓΡΑΜΜΑ

# ΠΟΛΕΟΔΟΜΙΚΗ ΜΕΛΕΤΗ ΑΝΑΘΕΩΡΗΣΗΣ ΣΤΗΝ ΠΕΡΙΟΧΗ "ΠΑΤΗΜΑ"

ΚΔ 01.37
05/03.24

125 124 123

ΟΔΟΣ ΔΑΒΑΚΗ

133

ΠΕΖΟΔΡΟΜΟΣ

132 ΠΛΑΤΕΙΑ

ΠΕΖΟΔΡΟΜΟΣ

134

141

131

ΠΛΑΤΕΙΑ

ΠΕΖΟΔΡΟΜΟΣ

ΕΡΓΟΣΤΑΣΙΟ

Ε Λ Α Ι

130

ΠΕΖΟΔΡΟΜΟΣ

ΠΕΖΟΔΡΟΜΟΣ

ΠΕΖΟΔΡΟΜΟΣ

135

140

ΠΕΖΟΔΡΟΜΟΣ

ΠΕΖΟΔΡΟΜΟΣ

129

ΠΛΑΤΕΙΑ

ΠΕΖΟΔΡΟΜΟΣ

136

137

ΝΟΜΑΡΧΙΑ ΔΥΤ. ΑΤΤΙΚΗΣ

| | | |
|---|---|---|
| 05 27 | 06 27 | 07 27 |
| 05 26 | 06 26 | 07 26 |
| 05 25 | 06 25 | 07 25 |
| 08 24 | | |

ΚΛΙΜΑΚΑ 1:500
ΜΑΙΟΣ 1990


| | | | |
|---|---|---|---|
| ΝΟΜΟΣ | 32 | ΑΤΤΙΚΗΣ | |
| ΔΗΜΟΣ ή ΚΟΙΝ. | 086 | ΜΑΓΟΥΛΑΣ | |
| Μεθοδος συνταξης | | Τοπογραφικα στοιχεια | Επιγεια |
| | | Κτηματολογικα στοιχεια | Επιγεια |
| ΚΛΙΜΑΚΑ | | 1: 500 | Μελετητης |
| Χρονος συνταξης | | ΙΟΥΛΙΟΣ 1987 | Θ. ΚΑΤΣΑΝΟΣ |

ΝΟΜΑΡΧΙΑ ΔΥΤΙΚΗΣ ΑΤΤΙΚΗΣ
ΚΟΙΝΟΤΗΤΑ ΜΑΓΟΥΛΑΣ

ΚΟΙΝΟΤΗΤΑ

ΚΤΗΜΑΤΟΛΟ.'ΙΚΙ

ΚΔ 01 37
05/04 26

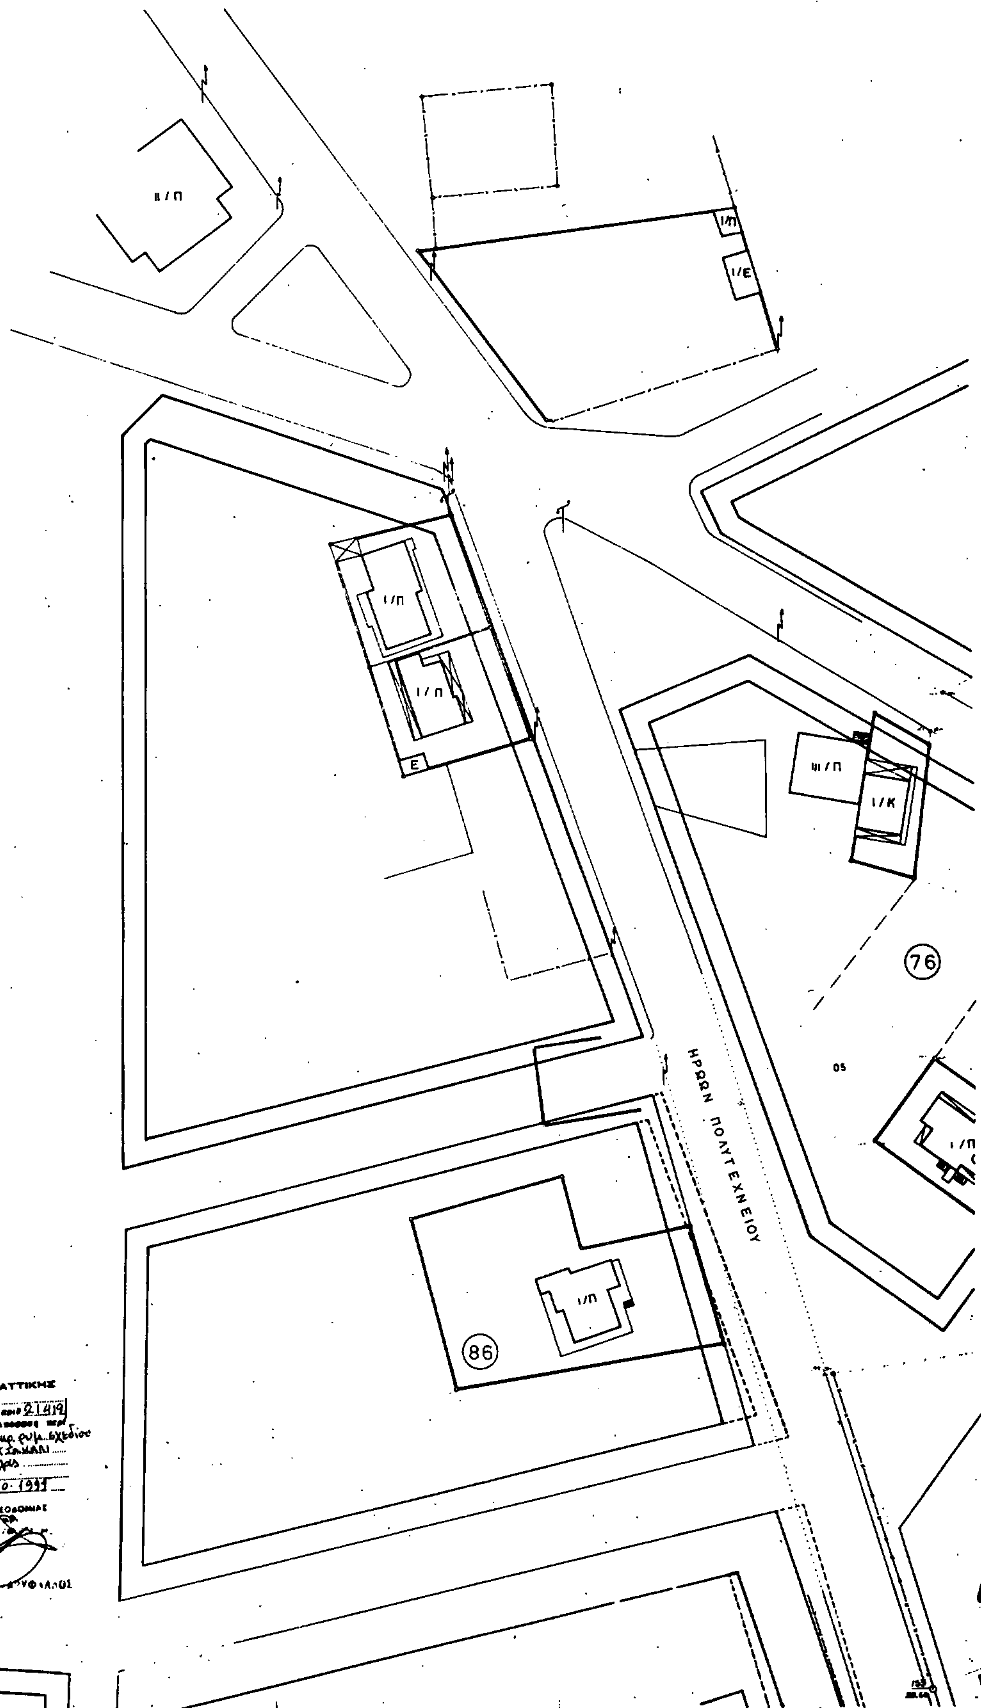


ΝΟΜΑΡΧΙΑ ΔΥΤ. ΑΤΤΙΚΗΣ

ΜΕΛΕΤΗΤΗΣ:
ΚΑΤΣΑΝΟΣ ΘΕΟΦΑΝΗΣ
Αγρ. Τοπογράφος Μηχανικός


ΣΥΜΒΟΥΛΟΙ:
ΣΤΑΜΑΤΙΑΔΗΣ ΔΗΜΗΤΡΗΣ
Αρχιτέκτων - Πολεοδόμος
ΙΩΑΝΝΙΔΗΣ ΧΑΡΑΛΑΜΠΟΣ
Αγρ. Τοπογράφος Μηχανικός

ΜΑΓΟΥΛΑΣ

) ΔΙΑΓΡΑΜΜΑ

**ΠΟΛΕΟΔΟΜΙΚΗ ΜΕΛΕΤΗ ΑΝΑΘΕΩΡΗΣΗΣ ΣΤΗΝ ΠΕΡΙΟΧΗ "ΠΑΤΗΜΑ"**

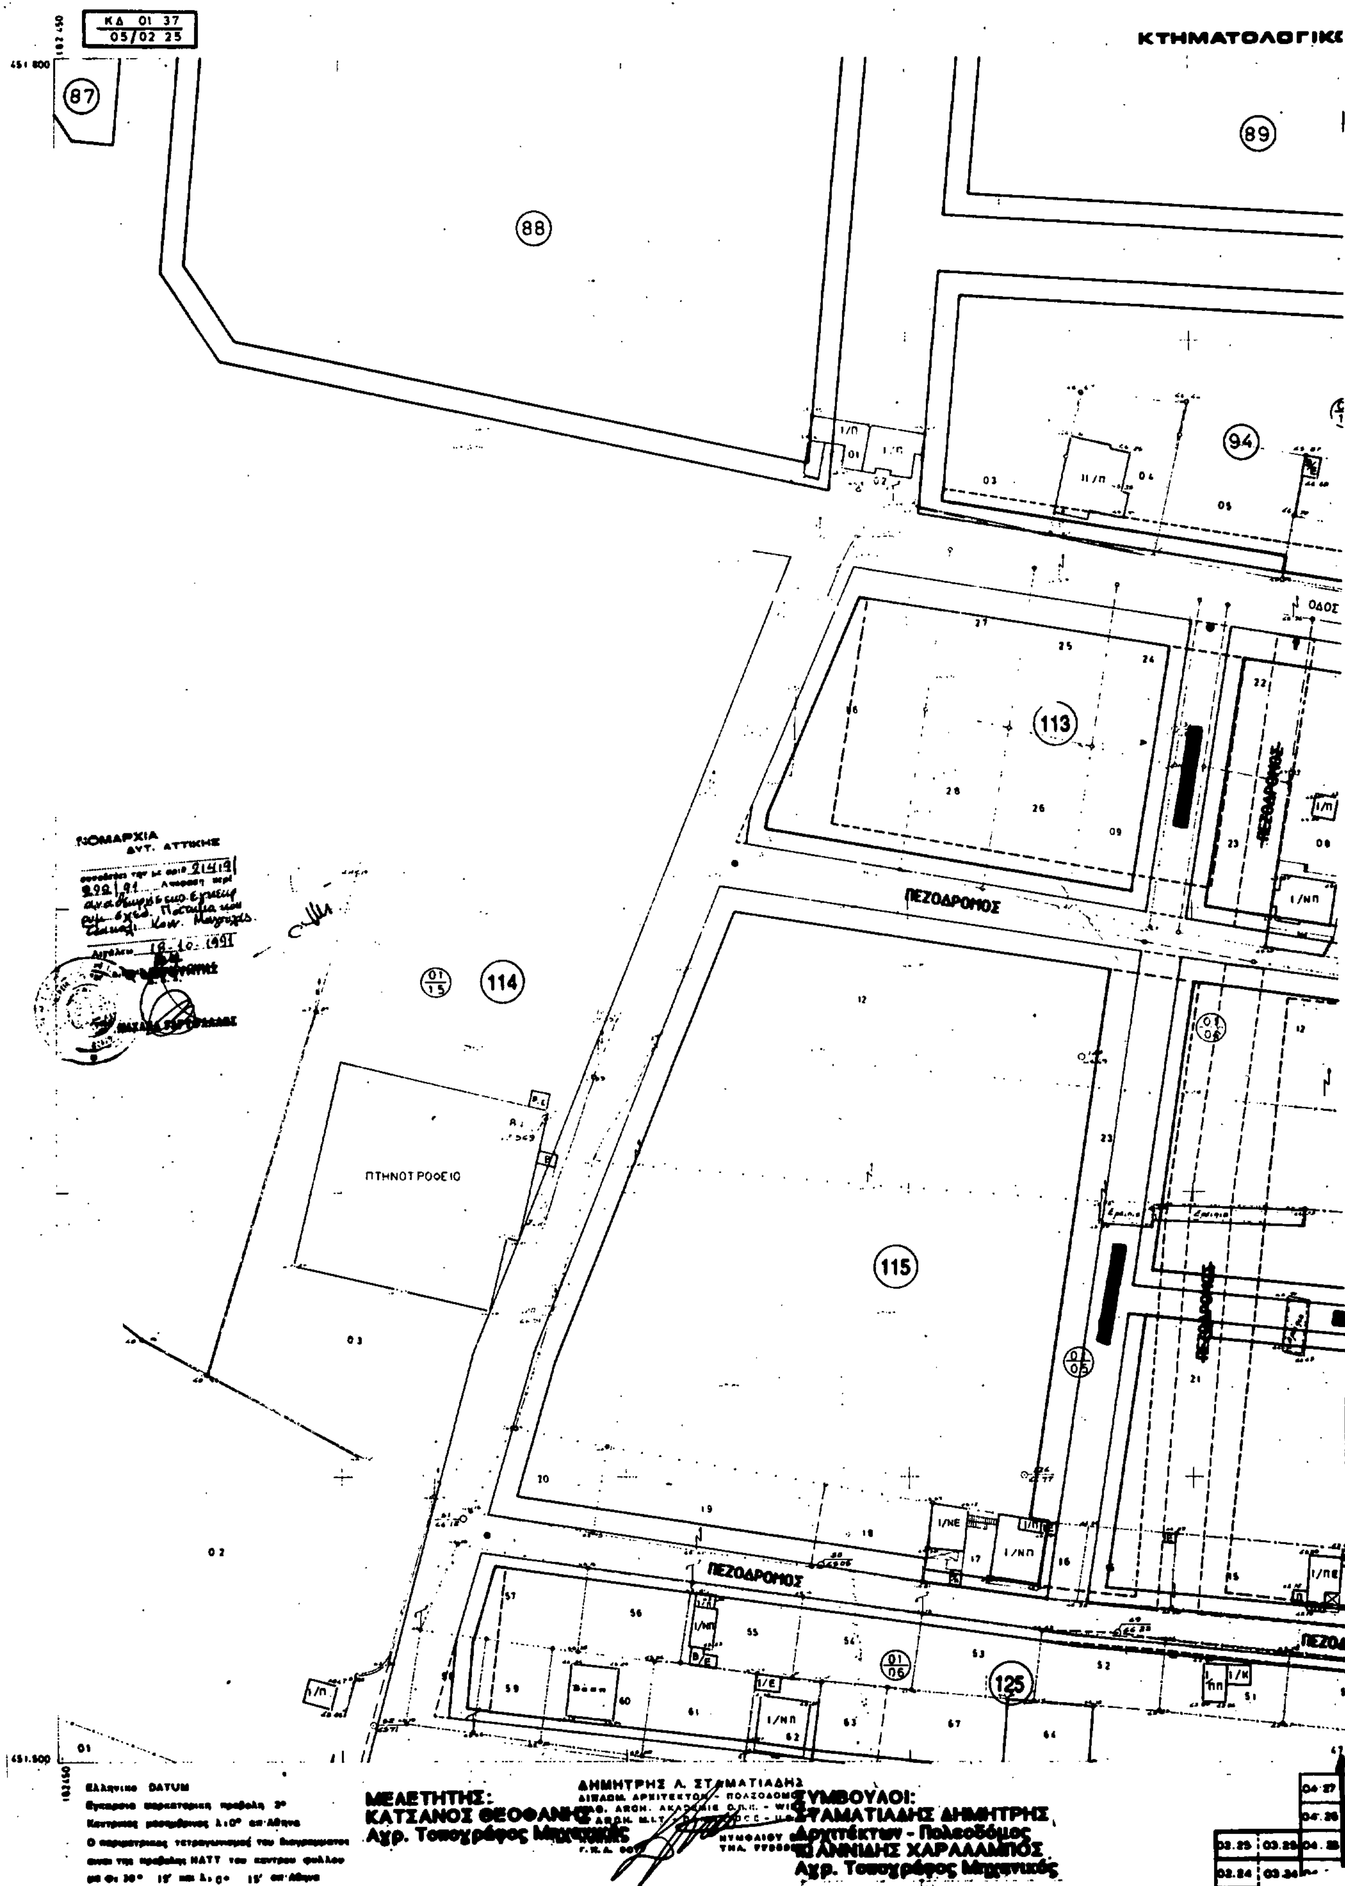



ΝΟΜΑΡΧΙΑ ΔΥΤΙΚΗΣ ΑΤΤΙΚΗΣ
ΚΟΙΝΟΤΗΤΑ ΜΑΓΟΥΛΑΣ
ΚΟΙΝΟΤΗΤΑ
ΚΤΗΜΑΤΟΛΟΓΙΚΗ
ΚΔ 01 37
05/02 25
87
88
89
94
113
114
115
125
ΠΕΖΟΔΡΟΜΟΣ
ΟΔΟΣ
ΠΤΗΝΟΤΡΟΦΕΙΟ
ΜΕΛΕΤΗΤΗΣ:
ΚΑΤΣΑΝΟΣ ΘΕΟΦΑΝΗΣ
Αγρ. Τοπογράφος Μηχανικός
ΣΥΜΒΟΥΛΟΙ:
ΣΤΑΜΑΤΙΑΔΗΣ ΔΗΜΗΤΡΗΣ
Αρχιτέκτων - Πολεοδόμος
ΓΙΑΝΝΙΔΗΣ ΧΑΡΑΛΑΜΠΟΣ
Αγρ. Τοπογράφος Μηχανικός
ΔΗΜΗΤΡΗΣ Λ. ΣΤΑΜΑΤΙΑΔΗΣ
ΝΟΜΑΡΧΙΑ ΔΥΤ. ΑΤΤΙΚΗΣ
Ελληνικο DATUM

ΜΑΓΟΥΛΑΣ

ΔΙΑΓΡΑΜΜΑ

## ΠΟΛΕΟΔΟΜΙΚΗ ΜΕΛΕΤΗ ΑΝΑΘΕΩΡΗΣΗΣ ΣΤΗΝ ΠΕΡΙΟΧΗ "ΠΑΤΗΜΑ"


ΚΔ 01 37
05/03 25

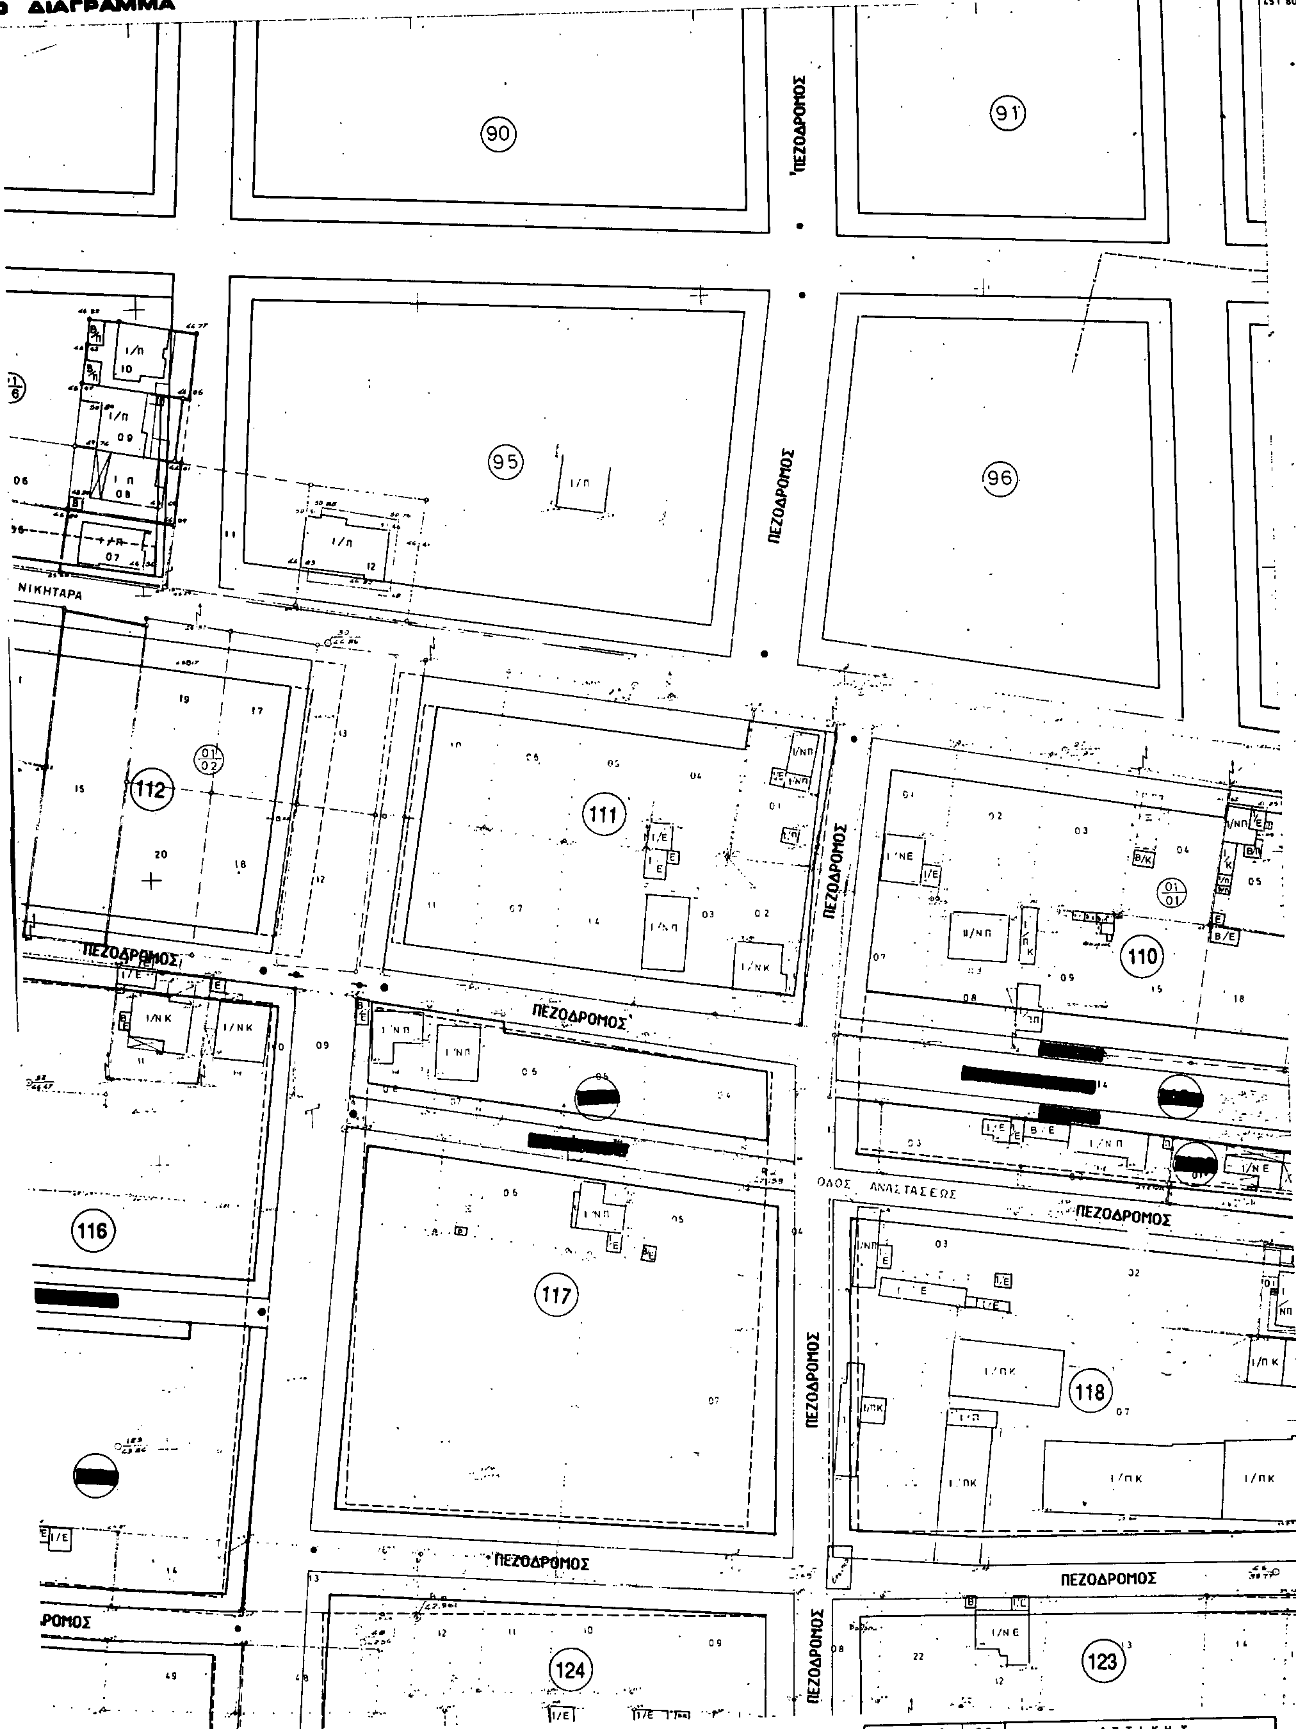


| | | |
|---|---|---|
| 05 27 | 06 27 | 07 27 |
| 05 26 | 06 26 | 07 26 |
| 05 25 | 06.25 | 07.25 |
| | 06.24 | |

ΚΛΙΜΑΚΑ 1:500
ΜΑΙΟΣ 1990

| | | | |
|---|---|---|---|
| ΝΟΜΟΣ | 32 | ΑΤΤΙΚΗΣ | |
| ΔΗΜΟΣ Η ΚΟΙΝ. | 086 | ΜΑΓΟΥΛΑΣ | |
| Μεθοδος συνταξης | Τοπογραφικα στοιχεια | | Επιγεια |
| | Κτηματολογικα στοιχεια | | Επιγεια |
| ΚΛΙΜΑΚΑ | 1: 500 | | Μελετητης |
| Χρονος συνταξης | ΙΟΥΛΙΟΣ | 1987 | Θ. ΚΑΤΣΑΝΟΣ |

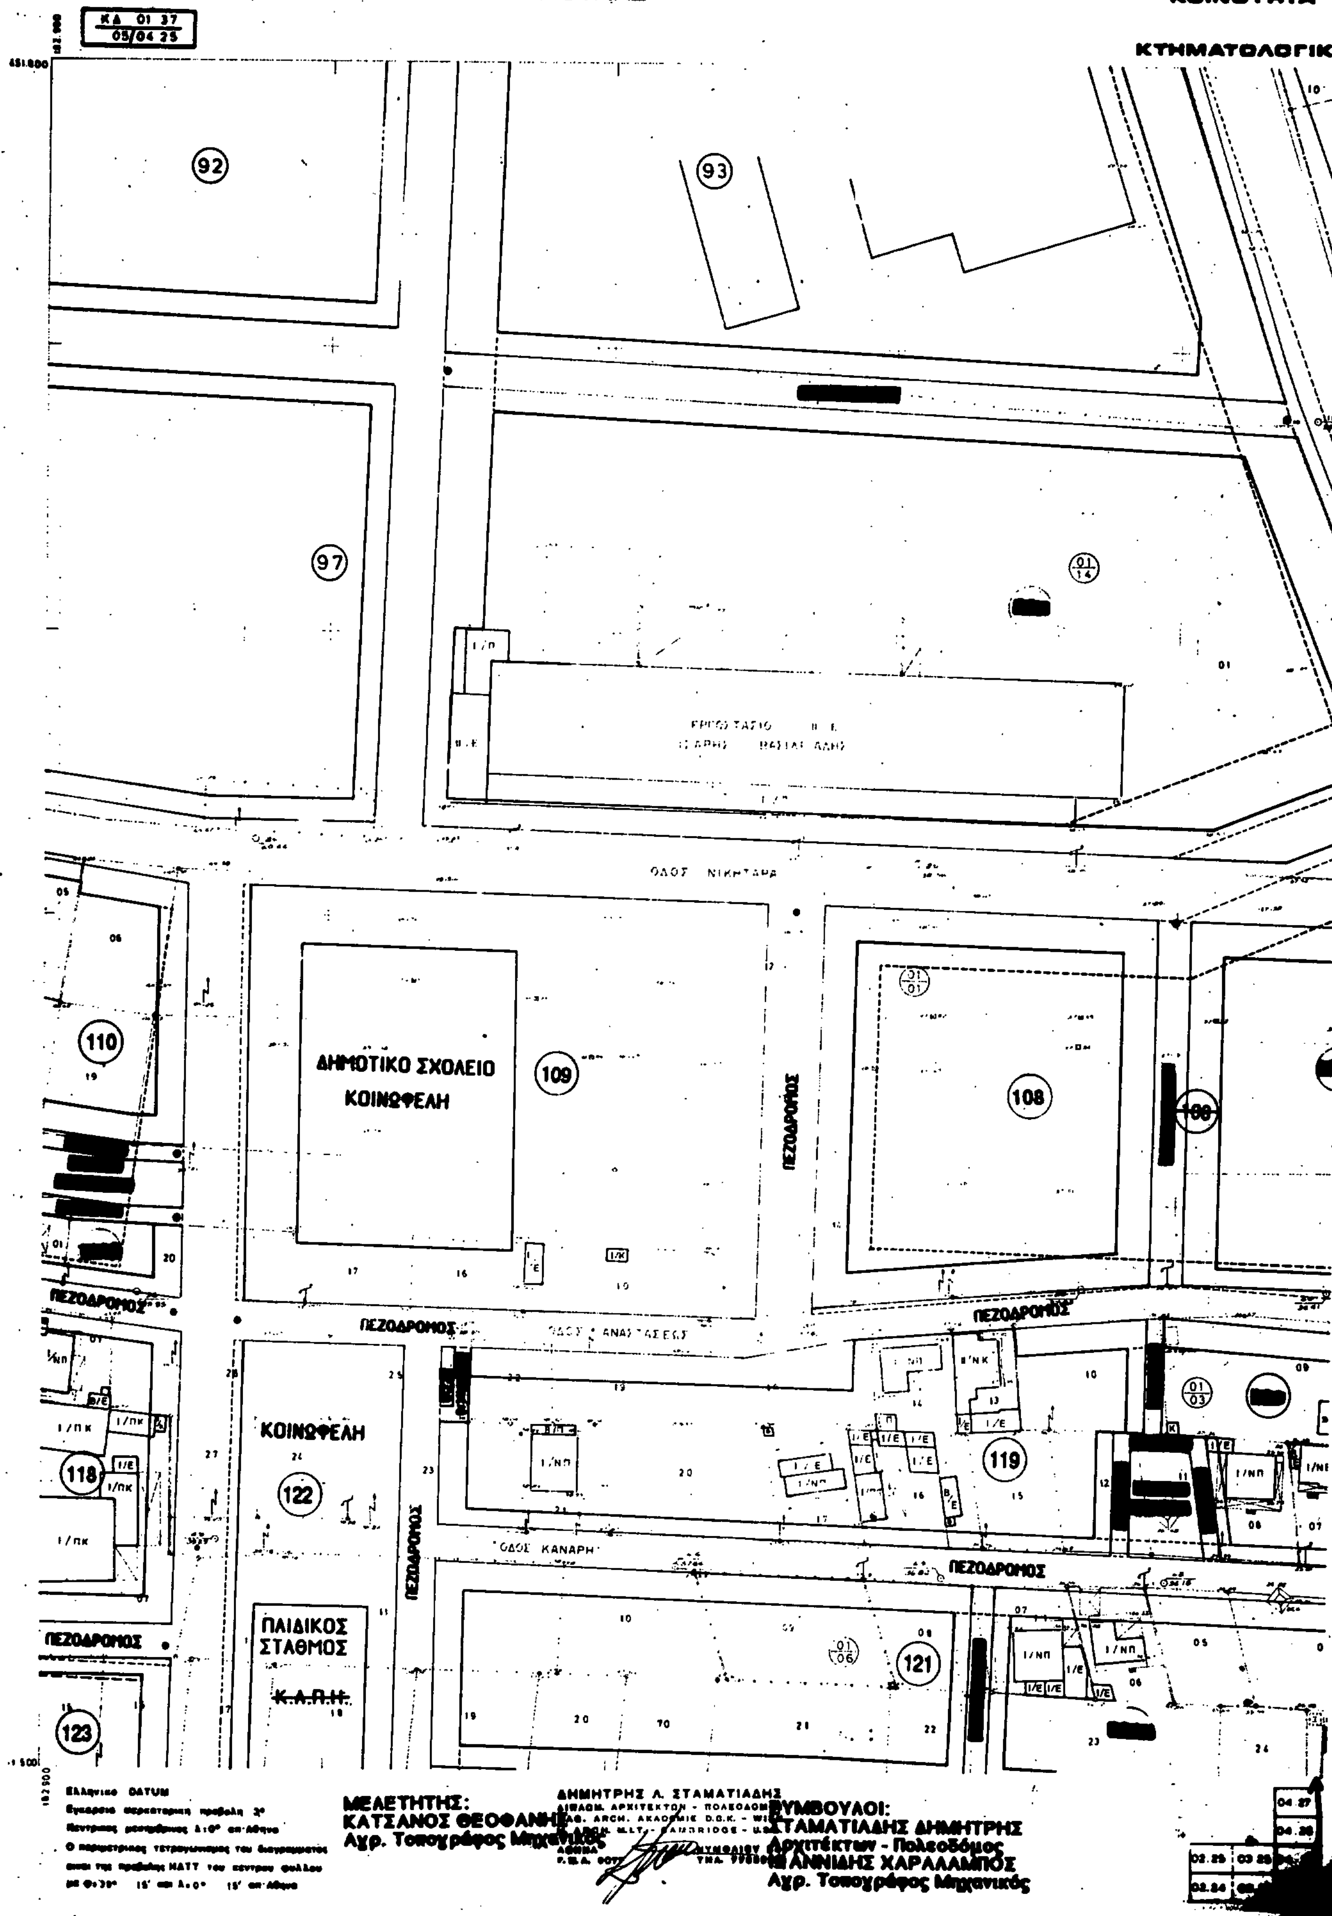
ΝΟΜΑΡΧΙΑ ΔΥΤΙΚΗΣ ΑΤΤΙΚΗΣ
ΚΟΙΝΟΤΗΤΑ ΜΑΓΟΥΛΑΣ
ΚΟΙΝΟΤΗΤΑ
ΚΤΗΜΑΤΟΛΟΓΙΚΟ
ΚΔ 01 37
05/04 25
92
93
97
ΟΔΟΣ ΝΙΚΗΤΑΡΑ
ΔΗΜΟΤΙΚΟ ΣΧΟΛΕΙΟ
ΚΟΙΝΩΦΕΛΗ
109
110
108
ΠΕΖΟΔΡΟΜΟΣ
ΟΔΟΣ ΑΝΑΣΤΑΣΕΩΣ
ΚΟΙΝΩΦΕΛΗ
122
118
119
ΟΔΟΣ ΚΑΝΑΡΗ
ΠΑΙΔΙΚΟΣ
ΣΤΑΘΜΟΣ
Κ.Α.Π.Η.
121
123
Ελληνικο DATUM
ΜΕΛΕΤΗΤΗΣ:
ΚΑΤΣΑΝΟΣ ΘΕΟΦΑΝΗΣ
Αγρ. Τοπογράφος Μηχανικός
ΔΗΜΗΤΡΗΣ Λ. ΣΤΑΜΑΤΙΑΔΗΣ
ΣΥΜΒΟΥΛΟΙ:
ΣΤΑΜΑΤΙΑΔΗΣ ΔΗΜΗΤΡΗΣ
Αρχιτέκτων - Πολεοδόμος
ΓΙΑΝΝΙΔΗΣ ΧΑΡΑΛΑΜΠΟΣ
Αγρ. Τοπογράφος Μηχανικός

ΜΑΓΟΥΛΑΣ

ΔΙΑΓΡΑΜΜΑ

**ΠΟΛΕΟΔΟΜΙΚΗ ΜΕΛΕΤΗ ΑΝΑΘΕΩΡΗΣΗΣ ΣΤΗΝ ΠΕΡΙΟΧΗ "ΠΑΤΗΜΑ"**

ΚΔ 01 37
05/05 25

ΕΡΓΟΣΤΑΣΙΟ ΜΥΣΤΑΚΙΔΗ

1/Π 1/Ε 1/Ε 1/ΝΕ 1/ΝΠ 1/ΝΕ 1/ΝΠ

120

ΝΟΜΑΡΧΙΑ ΔΥΤ. ΑΤΤΙΚΗΣ


**ΚΛΙΜΑΚΑ 1:500**
**ΜΑΙΟΣ 1990**

| | | |
|---|---|---|
| 05 27 | 06 27 | 07 27 |
| 05 26 | 06 26 | 07 26 |
| 05 25 | 06.25 | 07 25 |

| | | | |
|---|---|---|---|
| ΝΟΜΟΣ | 32 | ΑΤΤΙΚΗΣ | |
| ΔΗΜΟΣ ή ΚΟΙΝ. | 086 | ΜΑΓΟΥΛΑΣ | |
| Μεθοδος συνταξης | | Τοπογραφικα στοιχεια | Επιγεια |
| | | Κτηματολογικα στοιχεια | Επιγεια |
| ΚΛΙΜΑΚΑ | | 1: 500 | Μελετητης Θ. ΚΑΤΣΑΝΟΣ |
| Χρονος συνταξης | | ΙΟΥΛΙΟΣ 1987 | |

ΚΔ 01 37
05/00 28

**ΚΟΙΝΟΤΗΤΑ ΜΑΓΟΥΛΑΣ**

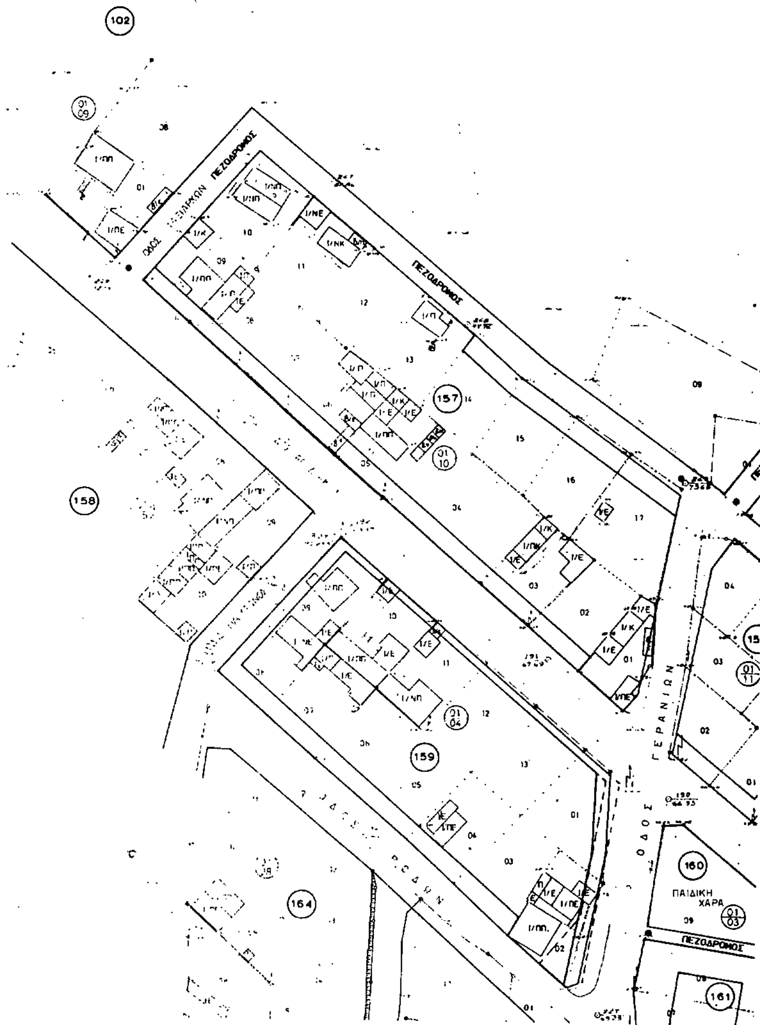


452 400
192 000

Ελληνικο DATUM
Εγκαρσια Μερκατορικη προβολη 3°
Κεντρικος μεσημβρινος λ:0° στ Αθηνα
Ο περιμετρικος τετραγωνισμος του διαγραμματος
ειναι της προβολης ΗΑΤΤ του κεντρου φυλλου
με φ: 3°

| | | |
|---|---|---|
| | 00 . 28<br>01 . 28 | 02 . 28<br>03 . 28 |
| 39 . 27 | 00 . 27<br>01 . 27 | 02 . 27<br>03 . 27 |
| | 00 . 26<br>01 . 26 | |

1


**ΝΟΜΑΡΧΙΑ ΔΥΤΙΚΗΣ ΑΤΤΙΚΗΣ**
**ΚΟΙΝΟΤΗΤΑ ΜΑΓΟΥΛΑΣ**


**ΠΟΛΕΟΔΟΜΙΚΗ ΜΕΛΕΤΗ**
**ΑΝΑΘΕΩΡΗΣΗΣ**
**ΣΤΗΝ ΠΕΡΙΟΧΗ "ΤΣΑΚΑΛΙ"**

**ΚΛΙΜΑΚΑ 1:500**
**ΑΠΡΙΛΙΟΣ 1990**

**ΜΕΛΕΤΗΤΗΣ:**
**ΚΑΤΣΑΝΟΣ ΘΕΟΦΑΝΗΣ**
**Αγρ. Τοπογράφος Μηχανικός**

**ΣΥΜΒΟΥΛΟΙ:**
**ΣΤΑΜΑΤΙΑΔΗΣ ΔΗΜΗΤΡΗΣ**
**Αρχιτέκτων - Πολεοδόμος**
**ΙΩΑΝΝΙΔΗΣ ΧΑΡΑΛΑΜΠΟΣ**
**Αγρ. Τοπογράφος Μηχανικός**

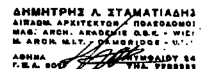

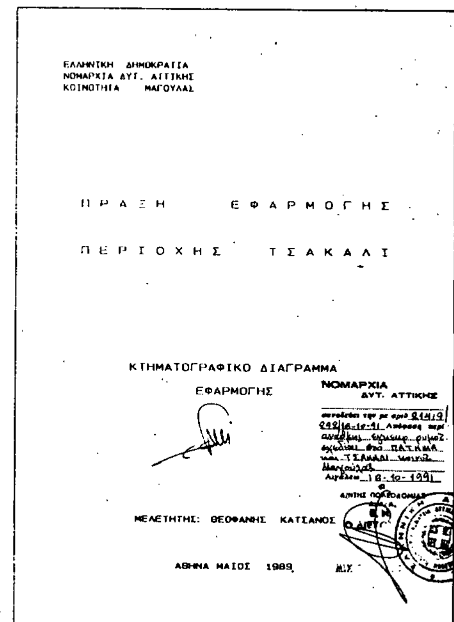
ΕΛΛΗΝΙΚΗ ΔΗΜΟΚΡΑΤΙΑ
ΝΟΜΑΡΧΙΑ ΔΥΤ. ΑΤΤΙΚΗΣ
ΚΟΙΝΟΤΗΤΑ ΜΑΓΟΥΛΑΣ

ΠΡΑΞΗ ΕΦΑΡΜΟΓΗΣ

ΠΕΡΙΟΧΗΣ ΤΣΑΚΑΛΙ

ΚΤΗΜΑΤΟΓΡΑΦΙΚΟ ΔΙΑΓΡΑΜΜΑ


ΕΦΑΡΜΟΓΗΣ

ΝΟΜΑΡΧΙΑ ΔΥΤ. ΑΤΤΙΚΗΣ
Αιγάλεω 18-10-1991

ΜΕΛΕΤΗΤΗΣ: ΘΕΟΦΑΝΗΣ ΚΑΤΣΑΝΟΣ

ΑΘΗΝΑ ΜΑΙΟΣ 1989

| | | |
|---|---|---|
| ΝΟΜΟΣ 32 | ΑΤΤΙΚΗΣ | |
| ΔΗΜΟΣ ή ΚΟΙΝ. 086 | ΜΑΓΟΥΛΑΣ | |
| Μέθοδος συνταξης | Τοπογραφικα στοιχεια | Επιγεια |
| | Κτηματολογικα στοιχεια | Επιγεια |
| ΚΛΙΜΑΚΑ | 1: 500 | Μελετητης |
| Χρονος συνταξης | ΙΟΥΛΙΟΣ 1987 | Θ. ΚΑΤΣΑΝΟΣ |

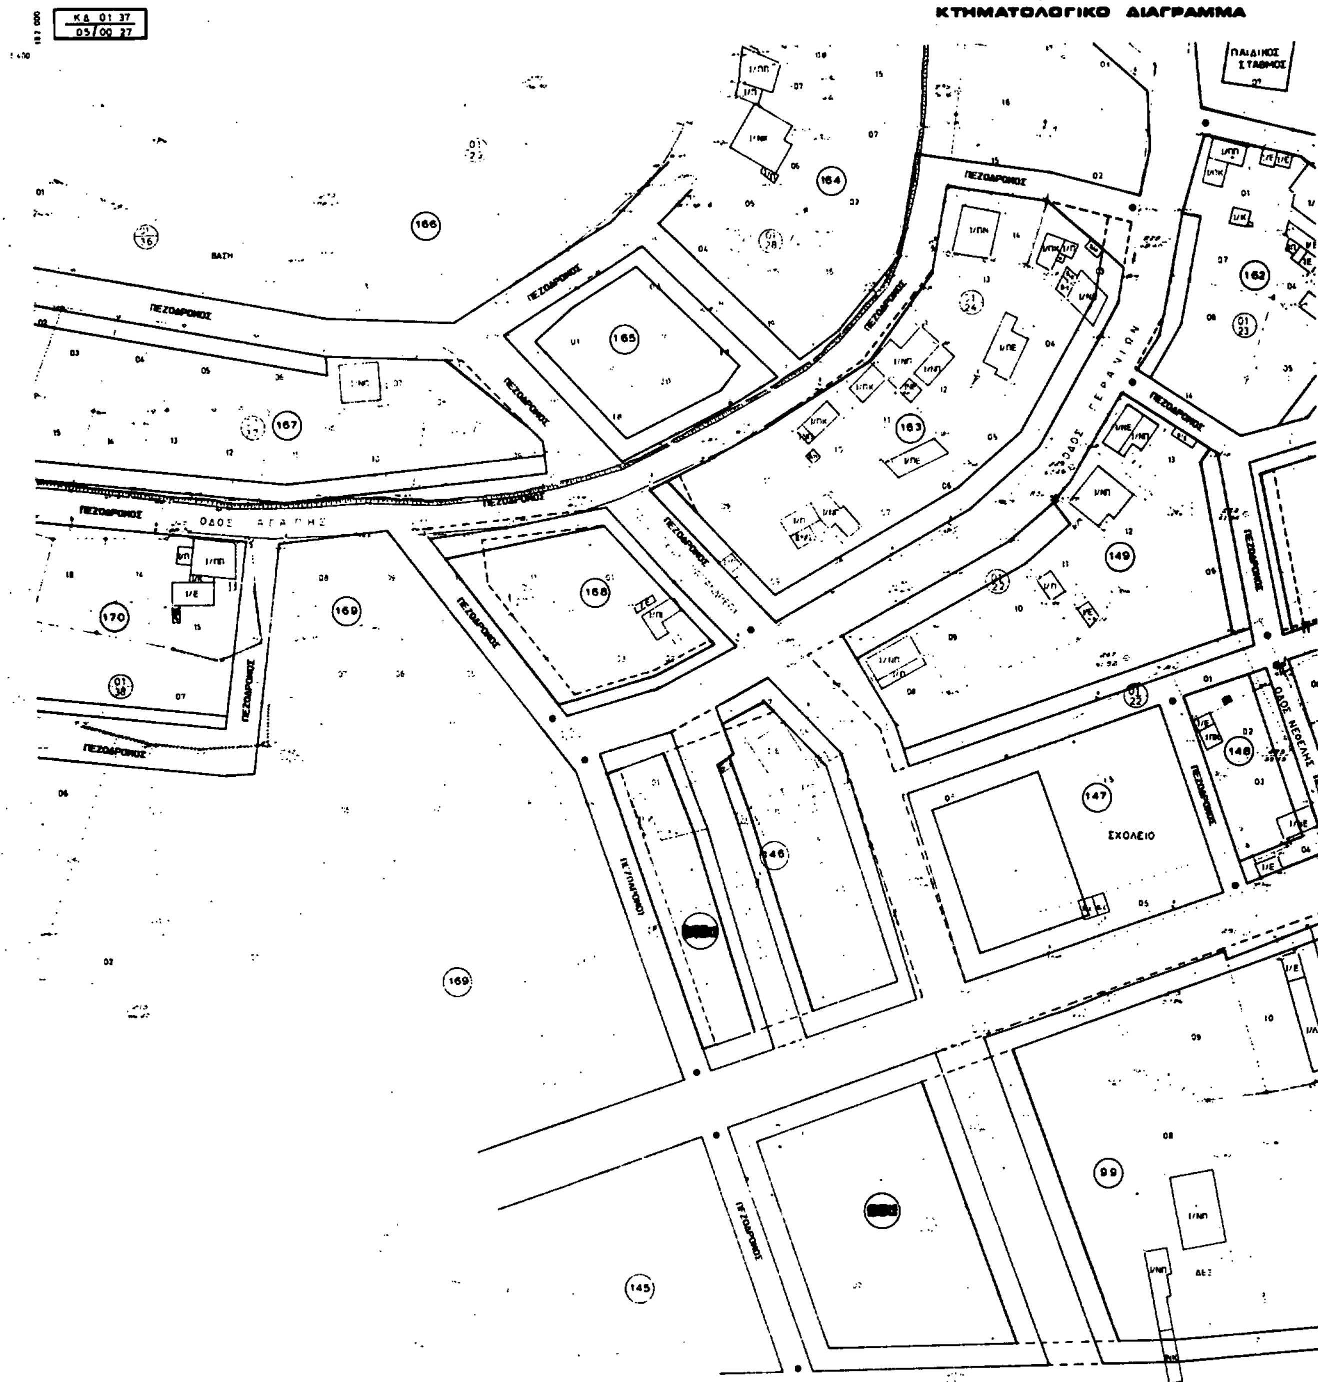


Ελληνικό DATUM
Εγκάρσια μερκατορική προβολή 3°

| | | |
|---|---|---|
| | 00 28<br>01 28 | 02 28<br>03 28 |
| 39 27 | 00 27<br>01 27 | 02 27<br>03 27 |
| | 00 26<br>01 26 | |

ΟΔΟΣ ΕΡΑΤΟΥΣ

ΟΔΟΣ ΣΤΕΦ. ΚΑΡΑΘΕΟΔΩΡΗ

ΠΕΖΟΔΡΟΜΟΣ

ΑΘΛΗΤΙΚΕΣ ΕΓΚΑΤΑΣΤΑΣΕΙΣ

**ΝΟΜΑΡΧΙΑ ΔΥΤΙΚΗΣ ΑΤΤΙΚΗΣ**
**ΚΟΙΝΟΤΗΤΑ ΜΑΓΟΥΛΑΣ**

**ΠΟΛΕΟΔΟΜΙΚΗ ΜΕΛΕΤΗ**
**ΑΝΑΘΕΩΡΗΣΗΣ**
**ΣΤΗΝ ΠΕΡΙΟΧΗ "ΤΣΑΚΑΛΙ"**

**ΚΛΙΜΑΚΑ 1:500**
**ΑΠΡΙΛΙΟΣ 1990**

**ΜΕΛΕΤΗΤΗΣ:**
**ΚΑΤΣΑΝΟΣ ΘΕΟΦΑΝΗΣ**
**Αγρ. Τοπογράφος Μηχανικός**

**ΣΥΜΒΟΥΛΟΙ:**
**ΣΤΑΜΑΤΙΑΔΗΣ ΔΗΜΗΤΡΗΣ**
**Αρχιτέκτων - Πολεοδόμος**
**ΙΩΑΝΝΙΔΗΣ ΧΑΡΑΛΑΜΠΟΣ**
**Αγρ. Τοπογράφος Μηχανικός**

ΔΗΜΗΤΡΗΣ Α. ΣΤΑΜΑΤΙΑΔΗΣ
ΔΙΠΛΩΜ. ΑΡΧΙΤΕΚΤΩΝ - ΠΟΛΕΟΔΟΜΟΣ
ΜΑΘ. ARCH. AKADEMIE C.D.K. - WIEN
M. ARCH. M.I.T. - CAMBRIDGE - U.S.A.
ΑΘΗΝΑ

ΕΛΛΗΝΙΚΗ ΔΗΜΟΚΡΑΤΙΑ
ΝΟΜΑΡΧΙΑ ΔΥΤ. ΑΤΤΙΚΗΣ
ΚΟΙΝΟΤΗΤΑ ΜΑΓΟΥΛΑΣ

ΠΡΑΞΗ ΕΦΑΡΜΟΓΗΣ

ΠΕΡΙΟΧΗΣ ΤΣΑΚΑΛΙ

ΚΤΗΜΑΤΟΓΡΑΦΙΚΟ ΔΙΑΓΡΑΜΜΑ
ΕΦΑΡΜΟΓΗΣ

ΜΕΛΕΤΗΤΗΣ: ΘΕΟΦΑΝΗΣ ΚΑΤΣΑΝΟΣ


ΑΘΗΝΑ ΜΑΙΟΣ 1989

| | | |
|---|---|---|
| ΝΟΜΟΣ | 32 | ΑΤΤΙΚΗΣ |
| ΔΗΜΟΣ ή ΚΟΙΝ. | 086 | ΜΑΓΟΥΛΑΣ |
| Μέθοδος σύνταξης | Τοπογραφικά στοιχεία | Επίγεια |
| | Κτηματολογικά στοιχεία | Επίγεια |
| ΚΛΙΜΑΚΑ | 1: 500 | Μελετητής |
| Χρόνος σύνταξης | ΙΟΥΛΙΟΣ 1987 | Θ. ΚΑΤΣΑΝΟΣ |

ΚΔ 01 37
05/00 26

452 100 182 000


## ΚΟΙΝΟΤΗΤΑ ΜΑΓΟΥΛΑΣ
## ΚΤΗΜΑΤΟΛΟΓΙΚΟ ΔΙΑΓΡΑΜΜΑ

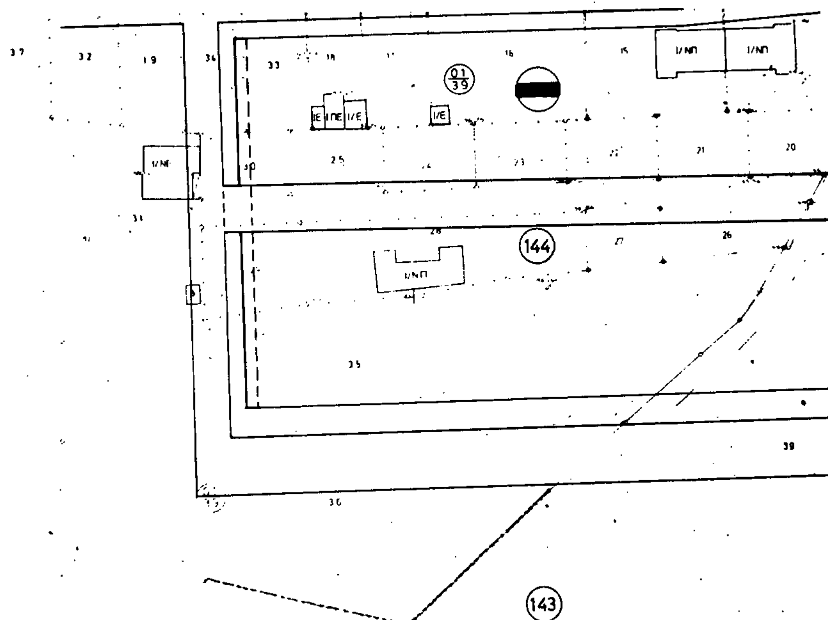


451 800 182 000

Ελληνικο DATUM
Εγκαρσια μερκατορικη προβολη 3°
Κεντρικος μεσημβρινος λ:0° απ Αθηνα
Ο περιμετρικος τετραγωνισμος του διαγραμματος
... της προβολης ΗΑΤΤ του κεντρου φυλλου
... 38° 15' και λ: ?° 15' απ Αθηνα

| | | |
|---|---|---|
| | 00 28<br>01 28 | 02 28<br>03 28 |
| 39 27 | 00 27<br>01 27 | 02 27<br>03 27 |
| | 00 26<br>01 26 | |

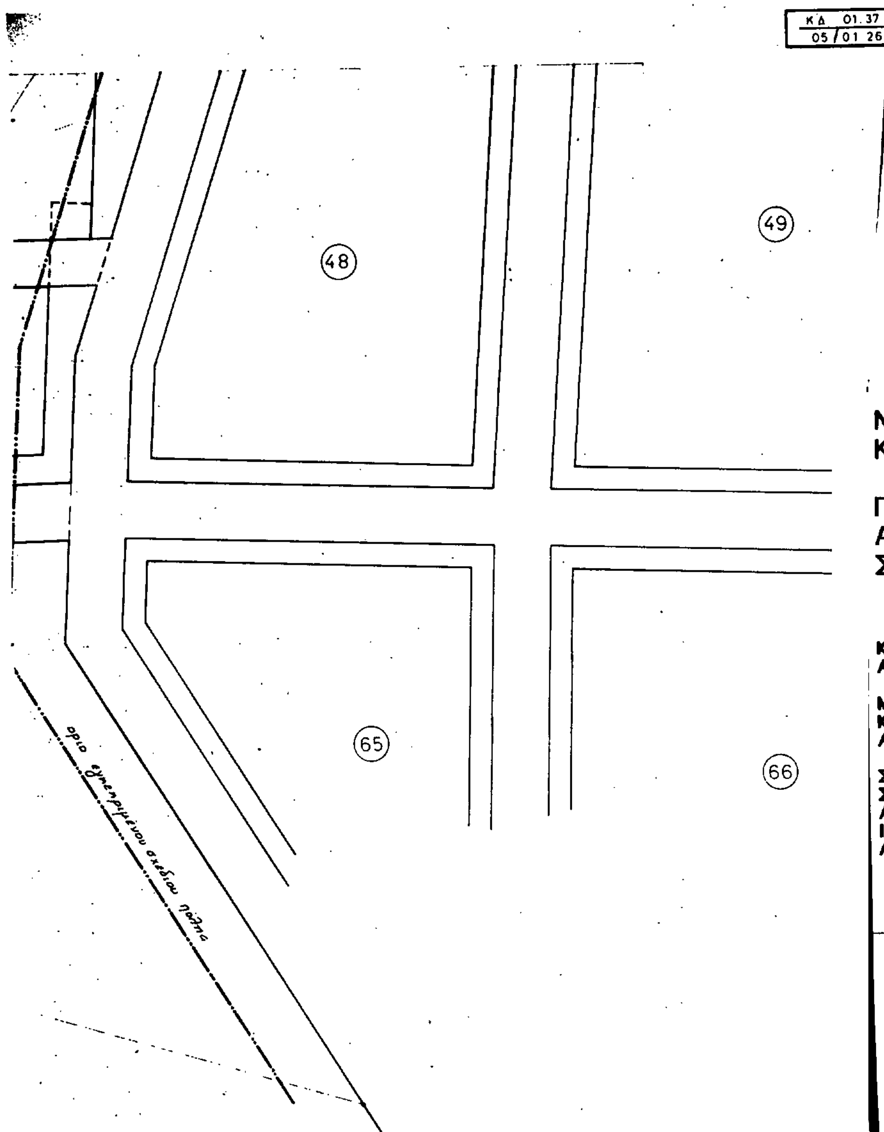


**ΝΟΜΑΡΧΙΑ ΔΥΤΙΚΗΣ ΑΤΤΙΚΗΣ**
**ΚΟΙΝΟΤΗΤΑ ΜΑΓΟΥΛΑΣ**


**ΠΟΛΕΟΔΟΜΙΚΗ ΜΕΛΕΤΗ ΑΝΑΘΕΩΡΗΣΗΣ ΣΤΗΝ ΠΕΡΙΟΧΗ "ΤΣΑΚΑΛΙ"**

**ΚΛΙΜΑΚΑ 1:500**
**ΑΠΡΙΛΙΟΣ 1990**

**ΜΕΛΕΤΗΤΗΣ:**
**ΚΑΤΣΑΝΟΣ ΘΕΟΦΑΝΗΣ**
**Αγρ. Τοπογράφος Μηχανικός**

**ΣΥΜΒΟΥΛΟΙ:**
**ΣΤΑΜΑΤΙΑΔΗΣ ΔΗΜΗΤΡΗΣ**
**Αρχιτέκτων - Πολεοδόμος**
**ΙΩΑΝΝΙΔΗΣ ΧΑΡΑΛΑΜΠΟΣ**
**Αγρ. Τοπογράφος Μηχανικός**

ΝΟΜΑΡΧΙΑ ΔΥΤ. ΑΤΤΙΚΗΣ
συνοδεύει την με αρ. 21419 292/18-10-91 Απόφαση ...
...
18-10-1991

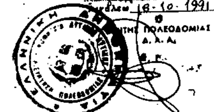

ΔΗΜΗΤΡΗΣ Λ. ΣΤΑΜΑΤΙΑΔΗΣ
ΔΙΠΛΩΜ. ΑΡΧΙΤΕΚΤΩΝ - ΠΟΛΕΟΔΟΜΟΣ
MAG. ARCH. AKADEMIE D.B.K. - WIEN
M. ARCH. M.I.T. CAMBRIDGE - U.S.A.
ΑΘΗΝΑ ΝΥΜΦΑΙΟΥ 84
Γ.Π.Α. ΤΗΛ. 7788

ΕΛΛΗΝΙΚΗ ΔΗΜΟΚΡΑΤΙΑ
ΝΟΜΑΡΧΙΑ ΔΥΤ. ΑΤΤΙΚΗΣ
ΚΟΙΝΟΤΗΤΑ ΜΑΓΟΥΛΑΣ

ΠΡΑΞΗ ΕΦΑΡΜΟΓΗΣ

ΠΕΡΙΟΧΗΣ ΤΣΑΚΑΛΙ

ΚΤΗΜΑΤΟΓΡΑΦΙΚΟ ΔΙΑΓΡΑΜΜΑ
ΕΦΑΡΜΟΓΗΣ

ΜΕΛΕΤΗΤΗΣ: ΘΕΟΦΑΝΗΣ ΚΑΤΣΑΝΟΣ

ΑΘΗΝΑ ΜΑΙΟΣ 1989

| | | | | |
|---|---|---|---|---|
| ΝΟΜΟΣ | 32 | ΑΤΤΙΚΗΣ | | |
| ΔΗΜΟΣ Η ΚΟΙΝ. | 086 | ΜΑΓΟΥΛΑΣ | | |
| Μεθοδος συνταξης | | Τοπογραφικα στοιχεια | | Επιγεια |
| | | Κτηματολογικα στοιχεια | | Επιγεια |
| ΚΛΙΜΑΚΑ | | 1: 500 | | Μελετητης |
| Χρονος συνταξης | | ΙΟΥΛΙΟΣ | 1987 | Θ. ΚΑΤΣΑΝΟΣ |

ΚΔ 01 37
05/02 28

ΚΟΙΝΟΤΗΤΑ ΜΑΓΟΥΛΑΣ

ΚΔ 01 37
05/03 28

ΝΟΜΑΡΧΙΑ ΔΥΤΙΚΗΣ ΑΤΤΙΚΗΣ
ΚΟΙΝΟΤΗΤΑ ΜΑΓΟΥΛΑΣ

ΠΟΛΕΟΔΟΜΙΚΗ ΜΕΛΕΤΗ
ΑΝΑΘΕΩΡΗΣΗΣ
ΣΤΗΝ ΠΕΡΙΟΧΗ "ΤΣΑΚΑΛΙ"

ΚΛΙΜΑΚΑ 1:500
ΑΠΡΙΛΙΟΣ 1990

ΜΕΛΕΤΗΤΗΣ:
ΚΑΤΣΑΝΟΣ ΘΕΟΦΑΝΗΣ
Αγρ. Τοπογράφος Μηχανικός

ΣΥΜΒΟΥΛΟΙ:
ΣΤΑΜΑΤΙΑΔΗΣ ΔΗΜΗΤΡΗΣ
Αρχιτέκτων - Πολεοδόμος
ΙΩΑΝΝΙΔΗΣ ΧΑΡΑΛΑΜΠΟΣ
Αγρ. Τοπογράφος Μηχανικός

ΔΗΜΗΤΡΗΣ Α. ΣΤΑΜΑΤΙΑΔΗΣ

ΕΛΛΗΝΙΚΗ ΔΗΜΟΚΡΑΤΙΑ
ΝΟΜΑΡΧΙΑ ΔΥΤ. ΑΤΤΙΚΗΣ
ΚΟΙΝΟΤΗΤΑ ΜΑΓΟΥΛΑΣ


Π Ρ Α Ξ Η Ε Φ Α Ρ Μ Ο Γ Η Σ

Π Ε Ρ Ι Ο Χ Η Σ Τ Σ Α Κ Α Λ Ι


ΚΤΗΜΑΤΟΓΡΑΦΙΚΟ ΔΙΑΓΡΑΜΜΑ
ΕΦΑΡΜΟΓΗΣ

ΜΕΛΕΤΗΤΗΣ: ΘΕΟΦΑΝΗΣ ΚΑΤΣΑΝΟΣ

ΑΘΗΝΑ ΜΑΪΟΣ 1989

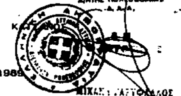


ΝΟΜΑΡΧΙΑ ΔΥΤ. ΑΤΤΙΚΗΣ
Συνοδεύει την με αριθ. 21419/18-10-91 Απόφαση ... ΤΣΑΚΑΛΙ - Κοιν. Μαγούλας
Αιγάλεω 18-10-1991
Ο ΔΝΤΗΣ ΠΟΛΕΟΔΟΜΙΑΣ Δ.Α.Α.
ΜΙΧΑΗΛ ΚΑΤΤΟΥΛΑΟΣ

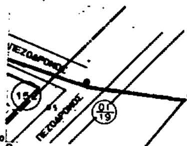



Ελληνικο DATUM
Εγκαρσια μερκατορικη προβολη 3°
Κεντρικος μεσημβρινος λ:0° επ Αθηνα
Ο περιμετρικος τετραγωνισμος του διαγραμματος
ειναι της προβολης HATT του κεντρου φυλλου
με φ: 38° 15' και λ: 0° 15' επ Αθηνα

| | | |
|---|---|---|
| | 00 . 28<br>01 . 28 | 02 . 28<br>03 . 28 |
| 39 . 27 | 00 . 27<br>01 . 27 | 02 . 27<br>03 . 27 |
| | 00 . 26<br>01 . 26 | |

| ΝΟΜΟΣ | 32 | ΑΤΤΙΚΗΣ | |
|---|---|---|---|
| ΔΗΜΟΣ ή ΚΟΙΝ. | 086 | ΜΑΓΟΥΛΑΣ | |
| Μεθοδος συνταξης | | Τοπογραφικα στοιχεια | Επιγεια |
| | | Κτηματολογικα στοιχεια | Επιγεια |
| ΚΛΙΜΑΚΑ | | 1: 500 | Μελετητης<br>Θ. ΚΑΤΣΑΝΟΣ |
| Χρονος συνταξης | | ΙΟΥΛΙΟΣ 1987 | |

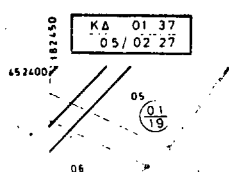

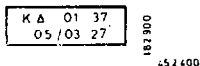
182900
452400

**ΚΟΙΝΟΤΗΤΑ ΜΑΓΟΥΛΑΣ**

## ΝΟΜΑΡΧΙΑ ΔΥΤΙΚΗΣ ΑΤΤΙΚΗΣ
## ΚΟΙΝΟΤΗΤΑ ΜΑΓΟΥΛΑΣ

## ΠΟΛΕΟΔΟΜΙΚΗ ΜΕΛΕΤΗ ΑΝΑΘΕΩΡΗΣΗΣ ΣΤΗΝ ΠΕΡΙΟΧΗ "ΤΣΑΚΑΛΙ"

**ΚΛΙΜΑΚΑ 1:500**
**ΑΠΡΙΛΙΟΣ 1990**

**ΜΕΛΕΤΗΤΗΣ:**
**ΚΑΤΣΑΝΟΣ ΘΕΟΦΑΝΗΣ**
**Αγρ. Τοπογράφος Μηχανικός**

**ΣΥΜΒΟΥΛΟΙ:**
**ΣΤΑΜΑΤΙΑΔΗΣ ΔΗΜΗΤΡΗΣ**
**Αρχιτέκτων - Πολεοδόμος**
**ΙΩΑΝΝΙΔΗΣ ΧΑΡΑΛΑΜΠΟΣ**
**Αγρ. Τοπογράφος Μηχανικός**

ΔΗΜΗΤΡΗΣ Λ. ΣΤΑΜΑΤΙΑΔΗΣ
ΔΙΠΛΩΜ. ΑΡΧΙΤΕΚΤΩΝ - ΠΟΛΕΟΔΟΜΟΣ
ΑΘΗΝΑ

ΕΛΛΗΝΙΚΗ ΔΗΜΟΚΡΑΤΙΑ
ΝΟΜΑΡΧΙΑ ΔΥΤ. ΑΤΤΙΚΗΣ
ΚΟΙΝΟΤΗΤΑ ΜΑΓΟΥΛΑΣ

Π Ρ Α Ξ Η   Ε Φ Α Ρ Μ Ο Γ Η Σ

Π Ε Ρ Ι Ο Χ Η Σ   Τ Σ Α Κ Α Λ Ι

ΚΤΗΜΑΤΟΓΡΑΦΙΚΟ ΔΙΑΓΡΑΜΜΑ
ΕΦΑΡΜΟΓΗΣ

ΤΣΑΚΑΛΙ Κοιν. Μαγούλας
16-10-1991
Ο ΔΙΕΥΘΥΝΤΗΣ

ΜΕΛΕΤΗΤΗΣ: ΘΕΟΦΑΝΗΣ ΚΑΤΣΑΝΟΣ


ΑΘΗΝΑ ΜΑΙΟΣ 1989

Ελληνικο DATUM
Εγκαρσια μερκατορικη προβολη 3°
Κεντρικος μεσημβρινος λ:0° απ Αθηνα
Ο περιμετρικος τετραγωνισμος του διαγραμματος
ειναι της προβολης HATT του κεντρου φυλλου.
με φ: 38° 15' και λ: 0° 15' απ Αθηνα

452100
182900

| | | | |
|---|---|---|---|
| ΝΟΜΟΣ | 32 | ΑΤΤΙΚΗΣ | |
| ΔΗΜΟΣ Η ΚΟΙΝ. | 086 | ΜΑΓΟΥΛΑΣ | |
| Μεθοδος συνταξης | | Τοπογραφικα στοιχεια | Επιγεια |
| | | Κτηματολογικα στοιχεια | Επιγεια |
| ΚΛΙΜΑΚΑ | | 1: 500 | Μελετητης |
| Χρονος συνταξης | | ΙΟΥΛΙΟΣ 1987 | Θ. ΚΑΤΣΑΝΟΣ |

| | | |
|---|---|---|
| | 00 . 28<br>01 . 28 | 02 . 28<br>03 . 28 |
| 39 . 27 | 00 . 27<br>01 . 27 | 02 . 27<br>03 . 27 |
| | 00 . 26<br>01 . 26 | |

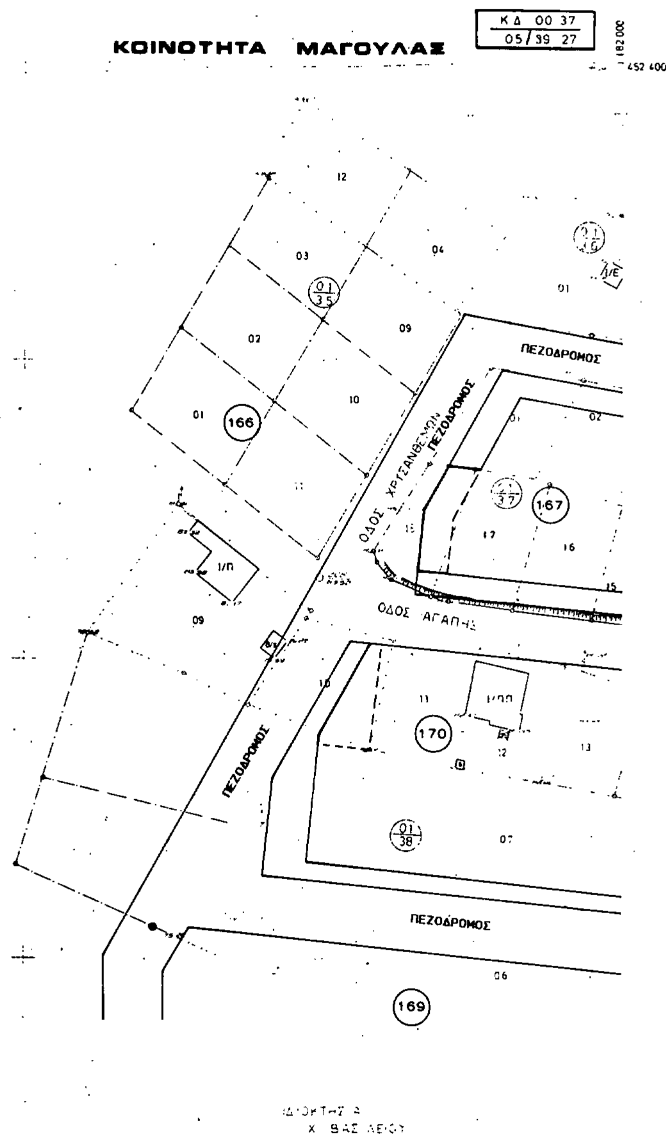


## ΝΟΜΑΡΧΙΑ ΔΥΤΙΚΗΣ ΑΤΤΙΚΗΣ
## ΚΟΙΝΟΤΗΤΑ ΜΑΓΟΥΛΑΣ

## ΠΟΛΕΟΔΟΜΙΚΗ ΜΕΛΕΤΗ ΑΝΑΘΕΩΡΗΣΗΣ ΣΤΗΝ ΠΕΡΙΟΧΗ «ΤΣΑΚΑΛΙ»

**ΚΛΙΜΑΚΑ 1:500**
**ΑΠΡΙΛΙΟΣ 1990**

**ΜΕΛΕΤΗΤΗΣ:**
**ΚΑΤΣΑΝΟΣ ΘΕΟΦΑΝΗΣ**
**Αγρ. Τοπογράφος Μηχανικός**

**ΣΥΜΒΟΥΛΟΙ:**
**ΣΤΑΜΑΤΙΑΔΗΣ ΔΗΜΗΤΡΗΣ**
**Αρχιτέκτων - Πολεοδόμος**
**ΙΩΑΝΝΙΔΗΣ ΧΑΡΑΛΑΜΠΟΣ**
**Αγρ. Τοπογράφος Μηχανικός**

ΔΗΜΗΤΡΗΣ Α. ΣΤΑΜΑΤΙΑΔΗΣ
ΔΙΠΛΩΜ. ΑΡΧΙΤΕΚΤΩΝ - ΠΟΛΕΟΔΟΜΟΣ
ΑΘΗΝΑ

ΕΛΛΗΝΙΚΗ ΔΗΜΟΚΡΑΤΙΑ
ΝΟΜΑΡΧΙΑ ΔΥΤ. ΑΤΤΙΚΗΣ
ΚΟΙΝΟΤΗΤΑ ΜΑΓΟΥΛΑΣ

ΠΡΑΞΗ ΕΦΑΡΜΟΓΗΣ

ΠΕΡΙΟΧΗΣ ΤΣΑΚΑΛΙ

ΚΤΗΜΑΤΟΓΡΑΦΙΚΟ ΔΙΑΓΡΑΜΜΑ
ΕΦΑΡΜΟΓΗΣ

ΝΟΜΑΡΧΙΑ ΔΥΤ. ΑΤΤΙΚΗΣ
συνοδεύει την με αριθ. 21419/092/18-10-91 Απόφαση περί [illegible] εγκεκρ. ρυμ. σχεδίου στο ΠΑΤΗΜΑ και ΤΣΑΚΑΛΙ Κοιν. Μαγούλας
Αιγάλεω 16-10-1991
Ο Δ/ΝΤΗΣ ΠΟΛΕΟΔΟΜΙΑΣ Δ. Α. Α.
Ε.Μ.
Ο ΑΝΤΙΝΟΜΑΡΧΗΣ
ΜΙΧΑΗΛ ΓΑΡΥΦΑΛΛΟΣ

ΜΕΛΕΤΗΤΗΣ: ΘΕΟΦΑΝΗΣ ΚΑΤΣΑΝΟΣ

ΑΘΗΝΑ ΜΑΙΟΣ 1989

Ελληνικο DATUM
Εγκαρσια μερκατορικη προβολη 3°
Κεντρικος μεσημβρινος λ:0° απ Αθηνα
Ο περιμετρικος τετραγωνισμος του διαγραμματος ειναι της προβολης ΗΑΤΤ του κεντρου φυλλου με Φ:38° 15' και λ:0° 15' απ Αθηνα

| | | |
|---|---|---|
| | 00.28<br>01.28 | 02.28<br>03.28 |
| 39.27 | 00.27<br>01.27 | 02.27<br>03.27 |
| | 00.26<br>01.26 | |

| ΝΟΜΟΣ | 32 | ΑΤΤΙΚΗΣ | |
|---|---|---|---|
| ΔΗΜΟΣ ή ΚΟΙΝ. | 086 | ΜΑΓΟΥΛΑΣ | |
| Μεθοδος συνταξης | | Τοπογραφικα στοιχεια | Επιγεια |
| | | Κτηματολογικα στοιχεια | Επιγεια |
| ΚΛΙΜΑΚΑ | | 1: 500 | Μελετητης |
| Χρονος συνταξης | | ΙΟΥΛΙΟΣ 1987 | Θ. ΚΑΤΣΑΝΟΣ |

ΑΠΟ ΤΟ ΕΘΝΙΚΟ ΤΥΠΟΓΡΑΦΕΙΟ